

**IZRADA PROJEKTA**

T.A.U . OPREMA d.o.o, Kaštel Novi,  
Šantićeva 23, OIB: 92902361494

**NARUČITELJ**

Opća bolnica Zadar  
Ul.Bože Peričića  
23 000 Zadar

**NAZIV GRAĐEVINE**

Izgradnja i uređenje senzornog igrališta na  
k.č.5951/1, k.o.Zadar

**RAZINA RAZRADE PROJEKTA:**

GLAVNI PROJEKT

**OZNAKA PROJEKTA:**

G.P-14/25

**PROJEKTANT:**

Hrvoje Ivica Babić, dipl.ing.građ.

**ODGOVORNA OSOBA U T.A.U.OPREMA d.o.o.:**

Jakov Vilić

**MJESTO I DATUM IZRADE PROJEKTA:** Kaštel Novi, 25.04.2025.

## **1.OPĆA DOKUMENTACIJA**

**1.2 SADRŽAJ:**

<b>BR.</b>	<b>SADRŽAJ:</b>	
<b>1.</b>	<b>OPĆI DIO</b>	<b>Str od-do</b>
1.1.	Naslovnica projekta	1-1
1.2.	Sadržaj	3-3
1.3.	Rješenje o upisu tvrtke u sudski registar	4-9
1.4.	Rješenje o upisu u imenik ovlaštenih inženjera građevinarstva	10-13
1.5.	Rješenje o imenovanju projektanta	14-14
<b>2.</b>	<b>TEHNIČKI OPIS</b>	<b>15-23</b>
<b>3.</b>	<b>NACRTI</b>	<b>24-24</b>
3.1	Geodetski snimak postojećeg stanja	
3.2.1	Projektirano stanje	
3.2.2	Projektirano stanje sa prikazom opreme	
3.3	Dimenzije i kote	
3.4	Presjeci	
3.5	Podloge	
3.6	Detalj ograde i zida	
3.7	Oprema	

### **1.3. Rješenje o upisu u tvrtke u sudski registar**


 REPUBLIKA HRVATSKA  
 TRGOVAČKI SUD U SPLITU

 Elektronički zapis  
 Datum: 29.07.2022

## IZVADAK IZ SUDSKOG REGISTRA

**SUBJEKT UPISA**

MBS:

060372817

OIB:

92902361494

EUID:

HRSR.060372817

TVRTKA:

- 1 T.A.U. OPREMA d.o.o. za trgovinu, građenje i usluge
- 1 T.A.U. OPREMA d.o.o.

SJEDIŠTE/ADRESA:

- 1 Kaštel Novi (Grad Kaštela)  
Šantićeva 23

ADRESA ELEKTRONIČKE POŠTE:

- 4 info@tauoprema.hr

PRAVNI OBLIK:

- 1 društvo s ograničenom odgovornošću

PREDMET POSLOVANJA:

- 1 \* - kupnja i prodaja robe
- 1 \* - pružanje usluga u trgovini
- 1 \* - obavljanje trgovačkog posredovanja na domaćem i inozemnom tržištu
- 1 \* - pružanje usluga informacijskog društva
- 1 \* - zastupanje inozemnih tvrtki
- 1 \* - promidžba (reklama i propaganda)
- 1 \* - istraživanje tržišta i ispitivanje javnog mnijenja
- 1 \* - savjetovanje u vezi s poslovanjem i upravljanjem
- 1 \* - projektiranje i građenje građevina
- 1 \* - stručni nadzor građenja
- 1 \* - stručni poslovi prostornog uređenja
- 1 \* - upravljanje projektom gradnje
- 1 \* - energetske certificiranje, energetske pregled zgrade i redoviti pregled sustava grijanja i sustava hlađenja ili klimatizacije u zgradi
- 1 \* - uvođenje u zgrade i druge građevinske objekte električnih vodova i pribora, telekomunikacijskih vodova, električnog grijanja, uključujući uvođenje portafona, alarma i sustava protiv provala, kućnih i ostalih antena, gromobrana
- 1 \* - uvođenje u zgrade i druge građevinske objekte vodovodne instalacije i sanitarne opreme
- 1 \* - izvođenje investicijskih i građevinskih radova u inozemstvu i ustupanje investicijskih i građevinskih

 Izrađeno: 2022-07-29 09:07:58  
 Podaci od: 2022-07-29

 D004  
 Stranica: 1 od 5


 REPUBLIKA HRVATSKA  
 TRGOVAČKI SUD U SPLITU

 Elektronički zapis  
 Datum: 29.07.2022

## IZVADAK IZ SUDSKOG REGISTRA

---

 SUBJEKT UPISA
 

---

## PREDMET POSLOVANJA:

- |   |   |  |
|---|---|--|
|   |   | radova stranoj osobi u Hrvatskoj   |
| 1 | * | - iznajmljivanje strojeva i opreme s rukovateljem  |
| 1 | * | - iznajmljivanje strojeva i opreme bez rukovatelja i predmeta za osobnu uporabu i kućanstvo  |
| 1 | * | - tehničko ispitivanje i analiza   |
| 1 | * | - popravak predmeta za osobnu uporabu i kućanstvo  |
| 1 | * | - pružanje usluga u nautičkom turizmu  |
| 1 | * | - turističke usluge u seoskom, zdravstvenom, kulturnom, wellness, kongresnom, za mlade, pustolovnom, lovnom, športskom, golf-turizmu, športskom ili rekreacijskom ribolovu na moru, ronilačkom turizmu, športskom ribolovu na slatkim vodama kao dodatna djelatnost u uzgoju morskih i slatkovodnih riba, rakova i školjaka i ostale turističke usluge |
| 1 | * | - usluge turističkog vodiča  |
| 1 | * | - usluge turističkog animatora   |
| 1 | * | - pripremanje i usluživanje jela, pića i napitaka  |
| 1 | * | - pružanje usluga smještaja  |
| 1 | * | - pripremanje jela, pića i napitaka za potrošnju na drugom mjestu sa ili bez usluživanja (u prijevoznom sredstvu, na priredbama i slično) i opskrba tim jelima, pićima i napitcima (catering)  |
| 1 | * | - proizvodnja hrane i pića   |
| 1 | * | - poslovanje nekretninama  |
| 1 | * | - posredovanje u prometu nekretnina  |
| 1 | * | - poslovi upravljanja nekretninom i održavanje nekretnina  |
| 1 | * | - održavanje javnih površina   |
| 1 | * | - održavanje nerazvrstanih cesta   |
| 1 | * | - tržnice na malo  |
| 1 | * | - obavljanje dimnjačarskih poslova   |
| 1 | * | - javna rasvjeta   |
| 1 | * | - djelatnost druge obrade otpada   |
| 1 | * | - djelatnost oporabe otpada  |
| 1 | * | - djelatnost posredovanja u gospodarenju otpadom   |
| 1 | * | - djelatnost prijevoza otpada  |
| 1 | * | - djelatnost sakupljanja otpada  |
| 1 | * | - djelatnost trgovanja otpadom   |
| 1 | * | - djelatnost zbrinjavanja otpada   |
| 1 | * | - gospodarenje otpadom   |
| 1 | * | - djelatnost ispitivanja i analize otpada  |
| 1 | * | - djelatnost javnoga cestovnog prijevoza putnika ili tereta u unutarnjem cestovnom prometu   |
| 1 | * | - prijevoz putnika u unutarnjem cestovnom prometu  |
| 1 | * | - javni prijevoz putnika u međunarodnom linijskom cestovnom prometu  |
| 1 | * | - prijevoz tereta u unutarnjem i međunarodnom cestovnom prometu  |
| 1 | * | - agencijske djelatnosti u cestovnom prometu   |
| 1 | * | - prijevoz za vlastite potrebe   |


 REPUBLIKA HRVATSKA  
 TRGOVAČKI SUD U SPLITU

 Elektronički zapis  
 Datum: 29.07.2022

## IZVADAK IZ SUDSKOG REGISTRA

## SUBJEKT UPISA

## PREDMET POSLOVANJA:

- |   |   |   |
|---|---|---|
| 1 | * | - iznajmljivanje motornih vozila, motocikla, bicikla i skutera (rent-a-car)   |
| 1 | * | - javni prijevoz u linijskom obalnom pomorskom prometu  |
| 1 | * | - međunarodni linijski pomorski promet  |
| 1 | * | - povremeni prijevoz putnika u obalnom pomorskom prometu  |
| 1 | * | - djelatnost iznajmljivanja plovila   |
| 1 | * | - poljoprivredna djelatnost   |
| 1 | * | - ekološka proizvodnja, prerada, distribucija, uvoz i izvoz ekoloških proizvoda   |
| 1 | * | - integrirana proizvodnja poljoprivrednih proizvoda   |
| 1 | * | - proizvodnja brašna i stavljanje brašna na tržište   |
| 1 | * | - potvrđivanja sukladnosti sa specifikacijom proizvoda  |
| 1 | * | - stručni poslovi u području savjetodavne djelatnosti u poljoprivredi, ruralnom razvoju, ribarstvu te unapređenju gospodarenja u šumama i šumskim zemljištima šumoposjednika  |
| 1 | * | - organiziranje i održavanje sajmova, izložbi, promocija, kongresa i stručnih seminara  |
| 1 | * | - djelatnost organiziranja i posredovanja u organiziranju kulturno glazbenih, estradnih programa, priredaba, koncerata, prezentacija, filmskih festivala, manifestacija kulturno-zabavnog karaktera   |
| 1 | * | - grafički dizajn i obrada  |
| 1 | * | - industrijski dizajn   |
| 1 | * | - tiskanje časopisa i drugih periodičnih publikacija, knjiga i brošura, karata i atlasa, plakata, reklamnih kataloga, prospekata i drugih tiskanih oglasa, albuma, dnevnika, kalendara, poslovnih obrazaca i drugih tiskanih komercijalnih publikacija                    |
| 1 | * | - tiskanje papirne robe za osobne potrebe i drugih tiskanih publikacija, pomoću knjigotiska, ofseta, fotografske, fleksografije, sitotiska, i drugih tiskarskih strojeva, strojeva za umnožavanje, računalnih pisača, fotokopiranja, termokopiranja, laserskog graviranja |
| 1 | * | - proizvodnja, izdavanje računalnih programa (softvera), pružanje savjeta o računalnoj i programskoj opremi, usluge obrade podataka, izrade i upravljanje bazama podataka   |
| 1 | * | - izrada i održavanje internet stranica, web aplikacija, mrežnih aplikacija   |
| 1 | * | - izdavačka djelatnost na web stranicama  |
| 1 | * | - proizvodnja, održavanje i popravak uredskih i knjigovodstvenih strojeva, te računala i računalnih sustava   |
| 1 | * | - usluge proizvodnje, programiranja i održavanja računalnih simulatora  |
| 1 | * | - organiziranje i održavanje tečajeva i poduka iz područja informatike  |



REPUBLIKA HRVATSKA  
TRGOVAČKI SUD U SPLITU

Elektronički zapis  
Datum: 29.07.2022

IZVADAK IZ SUDSKOG REGISTRA

SUBJEKT UPISA

PREDMET POSLOVANJA:

- 1 \* - proizvodnja računalno kontroliranih strojeva i uređaja
- 1 \* - izdavanje računalnih igara
- 1 \* - sportska priprema
- 1 \* - sportska rekreacija
- 1 \* - sportska poduka
- 1 \* - organiziranje sportskog natjecanja
- 1 \* - vođenje sportskih natjecanja
- 1 \* - upravljanje i održavanje sportskom građevinom
- 1 \* - usluge iznajmljivanja sportske opreme

OSNIVAČI/ČLANOVI DRUŠTVA:

- 3 JAKOV VILIĆ, OIB: 84275393495  
Kaštel Novi, Ulica Božidara Šantića 23
- 1 - član društva
- 2 BOŽENA VILIĆ, OIB: 42601206188  
Kaštel Novi, Ulica Božidara Šantića 23
- 1 - član društva

OSOBE OVLAŠTENE ZA ZASTUPANJE:

- 4 Božena Vilić, OIB: 42601206188  
Kaštel Novi, Ulica Božidara Šantića 23
- 4 - prokurist
- 4 - od 15. prosinca 2021.
- 4 Jakov Vilić, OIB: 84275393495  
Kaštel Novi, Ulica Božidara Šantića 23
- 4 - član uprave
- 4 - direktor, zastupa Društvo pojedinačno i samostalno, od 15. prosinca 2021.

TEMELJNI KAPITAL:

- 1 20.000,00 kuna

PRAVNI ODNOSI:

Osnivački akt:

- 1 Društveni ugovor o osnivanju Društva od 13. listopada 2017. godine

FINANCIJSKA IZVJEŠĆA:

	Predano	God.	Za razdoblje	Vrsta izvještaja
eu	26.04.22	2021	01.01.21 - 31.12.21	GFI-POD izvještaj

Upise u glavnu knjigu proveli su:

REPUBLIKA HRVATSKA  
TRGOVAČKI SUD U SPLITUElektronički zapis  
Datum: 29.07.2022

## IZVADAK IZ SUDSKOG REGISTRA

## SUBJEKT UPISA

Upise u glavnu knjigu proveli su:

RBU Tt	Datum	Naziv suda
0001 Tt-17/9413-2	18.10.2017	Trgovački sud u Splitu
0002 Tt-20/4161-1	09.08.2020	Trgovački sud u Splitu
0003 Tt-21/4085-1	10.03.2021	Trgovački sud u Splitu
0004 Tt-21/13656-2	31.12.2021	Trgovački sud u Splitu
eu /	14.03.2018	elektronički upis
eu /	28.06.2019	elektronički upis
eu /	30.06.2020	elektronički upis
eu /	30.06.2021	elektronički upis
eu /	26.04.2022	elektronički upis

Sudska pristojba po Tar. br. 29. st. 3. Uredbe o tarifi sudskih pristojbi (NN br. 53/19 i 92/2021 ), za izvadak iz sudskog registra u iznosu od 5.00 Kn naplaćena je elektroničkim putem.



Ova isprava je u digitalnom obliku elektronički potpisana certifikatom:  
CN=sudreg, L=ZAGREB,  
O=MINISTARSTVO PRAVOSUĐA I UPRAVE HR72910430276, C=HR

Broj zapisa: 00iaa-r4Obp-nTJdv-G1kZt-QPKeU  
Kontrolni broj: vjbXv-6LqOp-Lb4JC-RLkS2

Skeniranjem ovog QR koda možete provjeriti točnost podataka.

Isto možete učiniti i na web stranici

[http://sudreg.pravosudje.hr/registar/kontrola\\_izvornika/](http://sudreg.pravosudje.hr/registar/kontrola_izvornika/) unosom gore navedenog broja zapisa i kontrolnog broja dokumenta.

U oba slučaja sustav će prikazati izvornik ovog dokumenta. Ukoliko je ovaj dokument identičan prikazanom izvorniku u digitalnom obliku, Ministarstvo pravosuđa i uprave potvrđuje točnost isprave i stanje podataka u trenutku izrade izvotka. Provjera točnosti podataka može se izvršiti u roku tri mjeseca od izdavanja isprave.

**1.4. Rješenje o upisu u imenik ovlaštenih inženjera građevinarstva**



REPUBLIKA HRVATSKA  
HRVATSKA KOMORA  
INŽENJERA GRAĐEVINARSTVA  
10000 Zagreb, Ulica grada Vukovara 271

Klasa: UP/I-360-01/14-11/5043  
Urbroj: 500-03-14-1  
Zagreb, 02. lipnja 2014. godine

Na temelju članka 103. stavaka 1. i 2. Zakona o arhitektonskim i inženjerskim poslovima i djelatnostima u prostornom uređenju i gradnji ("Narodne novine", broj 152/08., 49/11. i 25/13.) i članka 61. Statuta Hrvatske komore inženjera građevinarstva ("Narodne novine", broj 52/09., 4/12. i 81/13.), Odbor za upis Hrvatske komore inženjera građevinarstva, rješavajući po Zahtjevu za upis **BABIĆ HRVOJA IVICE, magistra inženjera građevinarstva (mag.ing.aedif.), PODSTRANA, Domovinskog rata 25**, u Imenik ovlaštenih inženjera građevinarstva Hrvatske komore inženjera građevinarstva, donio je

**RJEŠENJE**  
**o upisu u Imenik ovlaštenih inženjera građevinarstva**  
**Hrvatske komore inženjera građevinarstva**

1. U Imenik ovlaštenih inženjera građevinarstva HKIG upisuje se **BABIĆ HRVOJE IVICA, mag.ing.aedif., PODSTRANA**, pod rednim brojem **5043**, s danom upisa **28.05.2014.** godine.
2. Upisom u Imenik ovlaštenih inženjera građevinarstva HKIG, **BABIĆ HRVOJE IVICA, mag.ing.aedif.**, stječe pravo na uporabu strukovnog naziva "**ovlašten inženjer građevinarstva**" i može obavljati poslove projektiranja u svojstvu odgovorne osobe (projektanta i/ili glavnog projektanta) u okviru zadaće građevinske struke, te poslove stručnog nadzora građenja u svojstvu odgovorne osobe (nadzornog inženjera) u okviru zadaće građevinske struke u skladu s člancima 15. i 16. te s tim u vezi s člancima 59. i 62. Zakona o arhitektonskim i inženjerskim poslovima i djelatnostima u prostornom uređenju i gradnji, te ostala prava i dužnosti sukladno posebnim propisima.
3. Ovlaštenom inženjeru građevinarstva HKIG izdaje "**pečat**" i "**inženjersku iskaznicu**", koji su trajno vlasništvo HKIG.  
Ovlašteni inženjer građevinarstva svojim potpisom i otiskom pečata potvrđuje istinitost i točnost proračuna, crteža, izjava, podataka, izvješća, očitovanja i drugih podataka koji su sastavnim dijelovima dokumenata koje izrađuje ili potpisuje u skladu sa zakonima koji uređuju projektiranje i/ili stručni nadzor građenja, ovim Statutom i drugim aktima Komore, te preuzima odgovornost za izrađene sadržaje tih dokumenata. Ovlašteni inženjer građevinarstva iskaznicom dokazuje identitet i javne ovlasti u obavljanju poslova projektiranja i/ili stručnog nadzora građenja u svojstvu odgovorne osobe.
4. Ovlašteni inženjer građevinarstva dobiva posredstvom HKIG policu osiguranja od profesionalne odgovornosti od odabranog osiguravatelja. Polica se izdaje za razdoblje od godinu dana i obnavlja svake godine. Premija osiguranja uračunata je u članarinu ovlaštenog inženjera građevinarstva.
5. Ovlašteni inženjer građevinarstva dužan je plaćati HKIG članarinu i ostala davanja koja utvrde tijela HKIG, osim u slučaju mirovanja članstva, te pri prestanku članstva u HKIG podmiriti sve dospjele financijske obveze prema istima.



6. Ovlašteni inženjer građevinarstva ima prava i dužnosti u skladu s člancima 83., 84. i 85. Statuta Hrvatske komore inženjera građevinarstva.
7. Podnositelj Zahtjeva za upis u Imenik ovlaštenih inženjera građevinarstva HKIG uplatio je upisninu u iznosu od 1.000,00 kn (slovima: tisuću kuna) u korist računa HKIG.

### Obrazloženje

BABIĆ HRVOJE IVICA, mag.ing.aedif., podnio je Zahtjev za upis u Imenik ovlaštenih inženjera građevinarstva HKIG.

Odbor za upis HKIG proveo je postupak razmatranja dostavljenog potpunog Zahtjeva imenovanog za upis u Imenik ovlaštenih inženjera građevinarstva HKIG u skladu s člancima 24. i 25. Pravilnika o upisima HKIG, te je ocijenio da imenovani u skladu s člankom 105. Zakona o arhitektonskim i inženjerskim poslovima i djelatnostima u prostornom uređenju i gradnji ("Narodne novine", broj 152/08., 49/11. i 25/13.) i člankom 61. Statuta HKIG ("Narodne novine", broj 52/09., 4/12. i 81/13.) ispunjava uvjete za upis u Imenik ovlaštenih inženjera građevinarstva HKIG.

Ovlašteni inženjer građevinarstva upisom u Imenik ovlaštenih inženjera građevinarstva HKIG stječe pravo na obavljanje poslova projektiranja u svojstvu odgovorne osobe (projektanta i/ili glavnog projektanta) u okviru zadaće građevinske struke te poslova stručnog nadzora građenja u svojstvu odgovorne osobe (nadzornog inženjera) u okviru zadaće građevinske struke sve u skladu s člancima 15. i 16. te s tim u vezi s člancima 59. i 62. Zakona o arhitektonskim i inženjerskim poslovima i djelatnostima u prostornom uređenju i gradnji ("Narodne novine", broj 152/08., 49/11. i 25/13.), sve u okviru strukovnih zadataka u skladu s člankom 77. Statuta HKIG ("Narodne novine", broj 52/09., 4/12. i 81/13.), te ostala prava i dužnosti sukladno posebnim propisima.

Ovlašteni inženjer građevinarstva može poslove projektiranja i/ili stručnog nadzora građenja prema članku 19. stavku 1. Zakona o arhitektonskim i inženjerskim poslovima i djelatnostima u prostornom uređenju i gradnji ("Narodne novine", broj 152/08., 49/11. i 25/13.), obavljati samostalno u vlastitom uredu, zajedničkom uredu, projektantskom društvu ili u drugoj pravnoj osobi registriranoj za tu djelatnost.

Ovlašteni inženjer građevinarstva u skladu s člankom 62. stavkom 6. Statuta HKIG ("Narodne novine", broj 52/09., 4/12. i 81/13.), svojim potpisom i otiskom pečata potvrđuje istinitost i točnost proračuna, crteža, izjava, podataka, izvješća, očitovanja i drugih podataka koji su sastavnim dijelovima dokumenata koje izrađuje ili potpisuje u skladu sa zakonima koji uređuju projektiranje i/ili stručni nadzor građenja, ovim Statutom i drugim aktima Komore, te preuzima odgovornost za izrađene sadržaje tih dokumenata. Ovlašteni inženjer građevinarstva iskaznicom dokazuje identitet i javne ovlasti u obavljanju poslova projektiranja i/ili stručnog nadzora građenja u svojstvu odgovorne osobe.

Ovlašteni inženjer građevinarstva, osim u slučaju mirovanja članstva, dobiva posredstvom HKIG policu osiguranja od profesionalne odgovornosti od odabranog osiguravatelja. Polica se izdaje za razdoblje od godinu dana i obnavlja svake godine. Premija osiguranja uračunata je u članarinu ovlaštenog inženjera građevinarstva.

Upisom u Imenik ovlaštenih inženjera građevinarstva HKIG imenovani stječe pravo na "pečat" i "inženjersku iskaznicu" koje mu izdaje HKIG, a koji su trajno vlasništvo HKIG temeljem članka 62. podstavka 2. Statuta HKIG ("Narodne novine", broj 52/09., 4/12. i 81/13.).

Ovlašteni inženjer građevinarstva ima prava i dužnosti u skladu s člancima 83., 84. i 85. Statuta Hrvatske komore inženjera građevinarstva.

Prava ovlaštenog inženjera građevinarstva jesu: surađivati u radu svih tjela i radnih tjela Komore; birati i biti biran u tjela Komore; biti imenovan u radna tjela i tjela Komore; koristiti pravne i stručne usluge koje pruža Komora; prisustvovati seminarima, simpozijima i ostalim stručnim usavršavanjima, te susretima koje organizira Komora; pravo na stalno stručno usavršavanje i primanje Glasila Komore; pravo na pomoć i organiziranje obvezatnog osiguranja od odgovornosti; pravo na slobodno istupanje iz članstva Komore; podnošenje zahtjeva za pokretanje stegovnog postupka; podnošenje prigovora na rad

3

pojedinih tijela Komore; davanje prijedloga za donošenje novih te za izmjene i dopune akata Komore; podnošenje zahtjeva za mirovanje članstva u Komori.

Dužnosti ovlaštenog inženjera građevinarstva jesu: poštovanje Statuta, Kodeksa strukovne etike, pravila struke, svih akata koje su donijela mjerodavna tijela Komore; savjesno obavljanje funkcije u tijelima Komore i ostalim tijelima u koje su birani, odnosno imenovani; redovito obavješćavanje Komore, odnosno njezinih mjerodavnih tijela, te službi Komore o svim podatcima, koje određuju propisi iz područja građenja, Statut i ostali akti Komore, u roku od petnaest dana od nastanka promjene; na zahtjev Komore javiti Komori i njezinim tijelima podatke značajne u svezi s provjerom poštovanja Kodeksa strukovne etike i ostalih akata Komore, prije svega u stegovnim i ostalim postupcima koji se vode u Komori; plaćanje upisnine, redovito plaćanje članarine i ostalih naknada utvrđenih propisima, Statutom i ostalim aktima Komore, u roku dospjeća navedenom na računu; redovito uredno podmirivati troškove osiguranja od profesionalne odgovornosti, ako nije određeno drugačije; u slučaju prestanka članstva u Komori podmiriti sve dospjele obveze prema Komori; poštivati Zakon i druge propise koji uređuju poslove ovlaštenog inženjera građevinarstva.

Ovlašteni inženjer građevinarstva je dužan u skladu s člankom 86. stavcima 1. i 2. Statuta Hrvatske komore inženjera građevinarstva, redovito plaćati članarinu.

Ovlašteni inženjer građevinarstva dužan je u obavljanju poslova projektiranja i/ili stručnog nadzora građenja za koje je stručno kompetentan, poštivati odredbe Zakona i posebnih zakona, tehnička pravila, standarde, norme te osobno odgovarati za svoj rad i snositi odgovornost prema trećim osobama i javnosti.

U skladu s točkom II. Odluke o visini članarine, upisnine i naknade za poslove kojima Hrvatska komora inženjera građevinarstva ostvaruje vlastite prilode, uplaćena je upisnina u iznosu od 1.000,00 kn (slovima: tisuću kuna) u korist računa Hrvatske komore inženjera građevinarstva broj: 2360000-1102087559.

Upravna pristojba plaćena je upravnim biljgom emisije Republike Hrvatske koji je zaljepljen na podnesak i poništen, u vrijednosti 20,00 kn (slovima: dvadeset kuna) prema tarifnom br. 1 i u vrijednosti od 50,00 kn (slovima: pedeset kuna), prema tar.br. 2. Zakona o upravnim pristojbama („Narodne novine“ br. 8/96. 77/96. 131/97. 69/98. 66/99. 145/99. 116/00. 110/04. 150/05. 153/05. 129/06. 117/07. 25/08. 60/08. 20/10. 69/10. 126/11. 112/12. i 9/13.).

Na temelju svega prethodno navedenog rješeno je kao u dispozitivu, te predsjednik HKIG u skladu s člankom 28. stavkom 1. Pravilnika o upisima Hrvatske komore inženjera građevinarstva donosi ovo rješenje.

#### **Pouka o pravnom lijeku:**

Protiv ovog Rješenja žalba nije dopuštena, ali se može pokrenuti upravni spor podnošenjem tužbe nadležnom upravnom sudu u roku od 30 dana od primitka ovog Rješenja.


 Predsjednik  
 Hrvatske komore inženjera građevinarstva  
**Zvonimir Sever, dipl.ing.građ.**

#### **Dostaviti:**

1. **HRVOJE IVICA BABIĆ**, 21312 PODSTRANA, Domovinskog rata 25
2. U Zbirku isprava Komore
3. Pismohrana Komore

**RJEŠENJE****o imenovanju projektanta**

Temeljem članka 51., Zakona o gradnji (NN 153/13, 20/17, 39/19, 125/19) za projektanta

**IZGRADNJA I UREĐENJE SENZORNOG IGRALIŠTA**

imenuje se:

**HRVOJE IVICA BABIĆ, dipl.ing.građ.**

**ovlašteni inženjer građevine**

Obrazloženje:

Imenovani zadovoljava uvjete iz članka 51.



Direktor:

**T.A.U. OPREMA** d.o.o.  
KASTEL NOVI (GRAD KASTELA)  
SANIČEVA 23

**Jakov Vilić**

## **2.TEHNIČKI DIO PROJEKTA – TEKSTUALNI DIO**


## 2.1 TEHNIČKI OPIS

### Uvod

Predmet projekta izgradnja i uređenje senzornog igrališta na k.č, 5951/1, k.o.Zadar. Predmetno igralište nalazi se na južnom dijelu spomenute katastarske čestice. Sa zapadne strane omeđena je ulicom Kolovare, a sa istočne strane parkingom.

Ovaj projekt „Izgradnja i uređenje senzornog igrališta“ sastavni je dio projekta „Uređenje parka na k.č. 5951/1“, T.A.U. oprema, 2023.

Na zahtjevu investitora, dječje igrališta u sklopu „Uređenje parka na k.č. 5951/1“ biti će projektirano kao senzorno igralište.

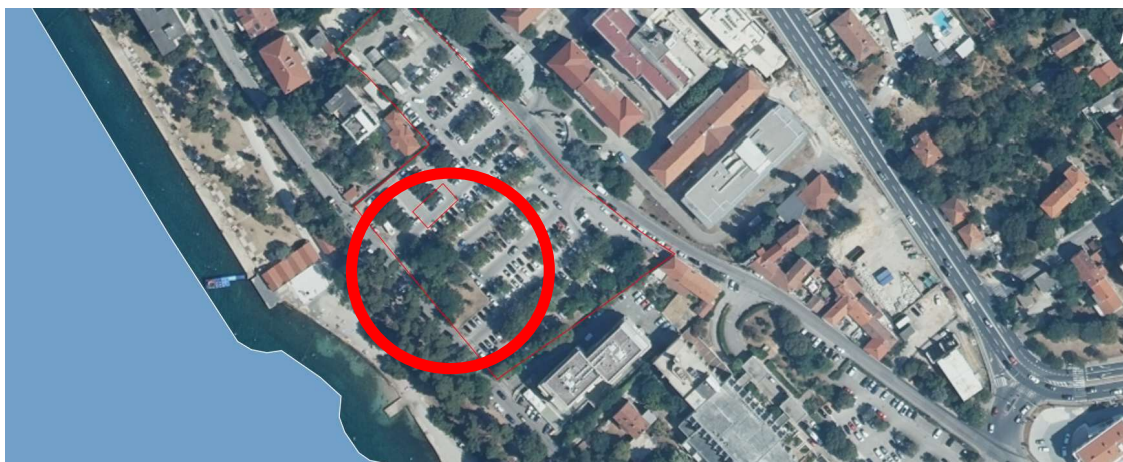

*slika 1. Lokacija predmetnog senzornog igrališta*

### Projektirano stanje

Predmet projekta je izgradnja senzornog igrališta, kao funkcionalno sastavni dio projekta „Uređenje parka na k.č. 5951/1“, T.A.U. oprema, 2023.

Park je ukupne površine cca. 650m<sup>2</sup>, od čega je senzorno igralište dimenzija cca.16,50 x 11,40m, odnosno površine cca.190 m<sup>2</sup>. Senzorno igralište je smješteno na jugoistočnom dijelu parka.

Igralište je sa tri strane omeđeno novim a.b. parapetnim zidom, dok je sa jugozapadne strane omeđeno postojećim a.b. zidom.

Cjelokupno igralište omeđeno je ogradom. Ulaz u igralište je sa zapadne strane, a u konačnoj fazi nakon izgradnje parka biti će sa sjeverozapadne strane.

U tu svrhu biti će potrebno premještanje vrata te novi raspored komunalne opreme (klupa i koša za otpatke).

Ukupna bruto površina senzornog igrališta je 190m<sup>2</sup>, odnosno netto 177m<sup>2</sup> od čega je 155m<sup>2</sup> zona za igru, a zona za odmor 22m<sup>2</sup>.

Na senzornom igralištu predviđene su slijedeće sprave i oprema:

- sprava br.1 – inkluzivne senzorne klupe (kom 4)
- sprava br.2 – inkluzivna njihalica platforma (kom 1)
- sprava br.3 – inkluzivni vrtuljak (kom 1)
- sprava br.4 – sjenica (kom 1)
- sprava br.5 – inkluzivna ljuljačka gnijezdo (kom 1).
- sprava br.6 – inkluzivni trampulin (kom 1)
- sprava br.7 – senzorna staza (kom 1)
- sprava br.8 – inkluzivna muzička didaktička ploča (kom 1)
- sprava br.9 – koš za otpatke (kom 1)

#### Tehnološki slijed radnji izvođenja:

Radove je na realizaciji predmetne građevine potrebno izvesti u slijedećem tehnološkom slijedu izvođenja:

- pripremne radnje označavanja i ograđivanja gradilišta
- iskop
- izrada armiranog betonskih zidova
- izrada nosivog sloja zamjenom materijala
- priprema posteljice
- ugradnja geotekstila
- izrada nosivog sloja
- izrada podložnog betona ili betonske ploče
- ugradnja rubnjaka
- ugradnja igrala i komunalne opreme
- izrada gornjeg ustroja

Izvođenje i kontrola kvalitete pri realizaciji predmetnog zahvata:

Sve radove izvođač mora izvesti u skladu s projektnom dokumentacijom, važećim zakonima i propisima, hrvatskim normama i pravilnicima. U svrhu kontrole i osiguranja kvalitete ugrađenih materijala i izvedenih radova, izvođač je dužan izvršiti ispitivanje materijala prije početka radova te ispitivanja i mjerenja koja se vrše tijekom i nakon izvođenja radova. Sva ispitivanja (prethodna i kontrolna), izvođač je dužan osigurati na način da se zadovolje odredbe Zakona o gradnji (NN 39/19) te ostali propisi i norme koji reguliraju predmetnu gradnju, a važeći su u Republici Hrvatskoj.

Za sve materijale i proizvode koji se ugrađuju potrebno je pribaviti certifikate o izvršenim ispitivanjima.

Zaštita od požara:

Prema odredbama Zakona o zaštiti od požara (NN 92/10) i Pravilnika o razvrstavanju građevina u skupine po zahtjevnosti mjera zaštite od požara (NN 56/12, 61/12), predmetna građevina spada u građevnu skupinu 1 - manje zahtjevnu građevinu.

Stoga se za predmetnu građevinu ne izrađuje elaborat zaštite od požara.

Pri izvođenju radova pridržavati se mjera zaštite propisanih Pravilnikom o mjerama zaštite od požara kod građenja (NN 141/11).

Zaštita na radu:

Pri izvođenju radova pridržavati se pravila zaštite na radu, prema Zakonu o zaštiti na radu (NN 71/14) i Pravilnika o zaštiti na radu na privremenim ili pokretnim gradilištima (NN 51/08).

Prije izvođenja radova izraditi plan izvođenja i predvidjeti odgovarajuće osiguranje radnog prostora te nesmetan pristup mehanizaciji i vozilima gradilišta.

U tu svrhu izvođač je dužan ograditi gradilište te postaviti i održavati potrebnu prometnu signalizaciju i opremu u krugu radilišta i na dijelu okolnih ulica, što uključuje i izradu prometnog rješenja te ishođenje dozvole od nadležnog tijela uprave i prometne policije.

Zbrinjavanje otpada:

Pri izvođenju radova pojavljuje se građevinski otpad u malim količinama koji nije opasan i ne ugrožava okoliš. Otpad nastao pri izvođenju radova ne sadrži tvari koje podliježu fizikalnoj, kemijskoj ili biološkoj razgradnji. Sav otpadni materijal deponirati na odgovarajućoj legalnoj deponiji otpadnog građevinskog materijala.

### Održavanje:

Sve elemente igrališta potrebno je u razdoblju korištenja redovito kontrolirati i održavati.

Pregledi se moraju vršiti redovito, periodički. Redoviti pregledi i intervencije:

Redovite preglede koji uključuju vizualni pregled, potrebno je vršiti svakodnevno.

Ovim pregledima utvrđuju se eventualni veći nedostaci ili oštećenja na elementima igrališta (ogradi, spravama, urbanoj opremi, podlozi ....).

### Operativni pregled:

Operativni pregled uključuje pregled elemenata opreme, utvrđivanje njihovih oštećenja, pukotina ili sl., provjeru elemenata veze i svega što može utjecati na temeljna svojstva opreme i igrališta kao građevine.

Operativni pregled vrši se jednom mjesečno.

### Godišnji pregled:

Godišnji pregled je detaljan pregled kojim se utvrđuje stanje elemenata (sprava, urb. opreme, podloge).

On uključuje po potrebi i rastavljanje na dijelove nekih elemenata kako bi se utvrdilo stvarno stanje. Preglede mora obavljati stručna, osposobljena osoba.

U slučaju oštećenja, potrebno je oštećeni element ili njegov dio, do popravka staviti van upotrebe, propisanim označavanjem i ograđivanjem.

Popravak se može izvršiti zamjenom oštećenog elementa isključivo istim, originalnim elementom. Održavanje sprava i urbane opreme u ispravnom stanju potrebno je vršiti u kontinuitetu, radnjama predviđenim programom održavanja proizvođača opreme.

Usporediva iskustva pokazuju da se vrata igrališta neuredno zatvaraju pa je, unatoč postavljenom znaku zabrane, moguć pristup igralištu psima i mačkama, koji bi onda mogli zaprljati podlogu igrališta.

Antistres gumenu podlogu potrebno je redovito pregledavati i u slučaju oštećenja hitno zamijeniti, a do izvršene zamjene oštećenog dijela igralište ili njegov dio staviti izvan funkcije.

## 2.2. PROGRAM KONTROLE KVALITETE

### Uvod:

Sve radove izvođač mora izvesti u skladu s projektnom dokumentacijom, važećim zakonima i propisima, hrvatskim normama i pravilnicima.

U svrhu kontrole i osiguranja kvalitete ugrađenih materijala i izvedenih radova, izvođač je dužan izvršiti ispitivanje materijala prije početka radova te ispitivanja i mjerenja koja se vrše tijekom i nakon izvođenja radova.

Sva ispitivanja (prethodna i kontrolna), izvođač je dužan osigurati na način da se zadovolje odredbe Zakona o gradnji (NN 153/13, 20/17, 39/19, 125/19) te ostali propisi i norme koji reguliraju predmetnu gradnju, a važeći su u Republici Hrvatskoj.

Za sve materijale i proizvode koji se ugrađuju potrebno je pribaviti tvorničke ateste o izvršenim ispitivanjima i uvjerenja o kvaliteti.

Sve dokaze o kvaliteti moraju izdati ovlaštene tvrtke ili ustanove te ova dokumentacija mora do tehničkog pregleda biti na gradilištu kao dio obvezne gradilišne dokumentacije.

Pri izvođenju radova pridržavati se pravila zaštite na radu, prema Zakonu o zaštiti na radu (NN 71/14, 118/14, 154/14, 94/18, 96/18) i Pravilnika o zaštiti na radu na privremenim ili pokretnim gradilištima (NN 48/018).

Posteljica i nosivi mehanički stabilizirani sloj od tampona.

Posteljicu je potrebno izvesti prema zadanim visinskim kotama i uzdužnom padu, kako je definirano projektom. Po potrebi, lokalitete slabo nosivog tla zamijeniti slojem jalovinskog drobljenca.

### Betonski zidovi, temelji, betonska podloga

Temeljnu ploču i temelje obodnog zida igrališta izvesti na poboljšanom temeljnom tlu.

Poboljšanje temeljnog tla izvesti slojem kamenog drobljenca granulacije 0-60 mm.

Minimalna vrijednost izmjerenog modula stišljivosti na koti temeljnog tla iznosi  $M_s = 30$

MN/m<sup>2</sup>. Zasip između zidova rampe izvesti slojem kamenog drobljenca granulacije 0-60 mm.

Minimalna vrijednost izmjerenog modula stišljivosti na koti završnog sloja iznosi  $M_s = 50$  MN/m<sup>2</sup>.

Beton mora biti razreda tlačne čvrstoće C25/30.

Isti se kao projekt tehnološke izvedbe dostavlja na uvid i odobrenje nadzornom inženjeru.

Projekt betona sadrži:

- \_ sastav betonskih mješavina, količine i tehničke uvjete za projektirane klase betona
- \_ plan betoniranja, organizaciju i opremu
- \_ način transporta i ugradnje betona
- \_ način njege betona
- \_ program kontrolnih ispitivanja sastojaka betona
- \_ program kontrole kvalitete po partijama

Pri izradi Projekta betona potrebno je voditi računa o tehničkim karakteristikama predmetne građevine i uvjetima koji vladaju na lokaciji te njima prilagoditi tehnologiju izvedbe.

Transport betona na mjesto ugradnje izvršiti automješalicama.

Isporučeni beton mora pratiti Isprava o sukladnosti (prema TPBK) koju osigurava proizvođač i otpremnica koja osigurava sljedivost betona kao građevnog proizvoda.

Ugradnju vršiti direktno iz automješalice ili uz pomoć pumpe na udaljenosti maksimalno 1.5 m od mjesta ugradnje nanošenjem u slojevima .

Kompaktiranje - vibriranje betona kod ugradnje vršiti prema pravilima betoniranja, pervibratorima sa odgovarajućim iglama, uzimajući u obzir položaj armature, efekt oplata, zaštitni sloj, masu betona i presjek konstrukcije.

Nakon ugradnje potrebno je provoditi njegu betona najmanje do postizanja 50% tlačne čvrstoće. Pri izvođenju izvođač je dužan u svemu pridržavati se norme HRN ENV 13670-1

Pregled oplata i armature te ocjenu primjenjene tehnologije betoniranja nadzorni inž. upisuje u građ. dnevnik.

Kontrola kvalitete betona i ispitivanje betona po partijama mora uključiti:

Na gradilištu:

- ispitivanje konzistence svježeg betona slijeganjem
- uzimanje uzoraka u obliku kocaka brida 20 cm
- mjerenje temperature betona

Uzorke beton,a uzimati uvijek odvojeno, iz različitih miksera.

U laboratoriju:

- ispitivanje tlačne čvrstoće nakon 28 dana

Podloga:

Antistres gumena podloga mora imati certifikat o udovoljavanju normi EN 1177 2008, za slobodan pad s visine date u troškovniku.

Oprema igrališta:

Sprave se kao predgotovljeni proizvodi izrađuju u pogonu specijalizirane tvrtke.

Svaka sprava mora udovoljavati zahtjevima i to:

za igrala europske norme EN 1176 što se dokazuje certifikatom o izvršenom ispitivanju da je sprava ispravna i sigurna za upotrebu, izdanim od strane ovlaštene tvrtke ili institucije.

Izvođač je dužan prije ugradnje sprave, certifikat o izvršenom ispitivanju predložiti nadzornom inženjeru te po njegovom odobrenju pristupiti ugradnji.

Na svakoj spravi mora biti utisnuta pločica sa deklaracijom proizvođača koja osigurava sljedivost sprave kao predgotovljenog proizvoda.

Za ugrađenu opremu proizvođač mora dati jamstveni rok i to:

\_ 10 godina za dijelove od HDPE, HPL i nehrđajući čelik

\_ 5 godina za vruće pocinčane i aluminijske elemente

\_ 3 godine za plastične elemente, elemente od galvaniziranog i plastificiranog čelika, užeta i mrežne penjalice

\_ 2 godine za elemente od drva i gume

Izvođač je dužan pri primopredaji radova priložiti specifikaciju svih originalnih dijelova sprava.

Ostala urbana oprema:

Klupa za sjedenje, koševi za otpatke moraju imati tvorničke certifikate o kvaliteti.

Kao dokaz o kvaliteti ugrađenih materijala i proizvoda te izvedenih radova izvođač je dužan osim gore navedenih dostaviti i slijedeće dokumente:

- nacrt iskolčenja
- certifikate za sve ugrađene materijale i predgotovljene proizvode
- ispravu o sukladnosti ugrađenog betona
- izvješće o kakvoći ugrađenog betona
- geodetski snimak izvedenog stanja u digitalnom i pisanom obliku.

**PROCJENA INVESTICIJE**

PROCJENA INVESTICIJE (GRAĐEVINSKO ZANATSKIH RADOVA I OPREME)


**70.000 eura + PDV**

NAPOMENA: OVAJ PROJEKT NE UKLJUČUJE IZRADU PROJEKTA UZEMLJENJA,  
RADOVE NI CIJENU IZVEDBE UZEMLJENJA

### **3. NACRTI**


# GEODETSKA SITUACIJA STVARNOG STANJA

Mjerilo 1:200

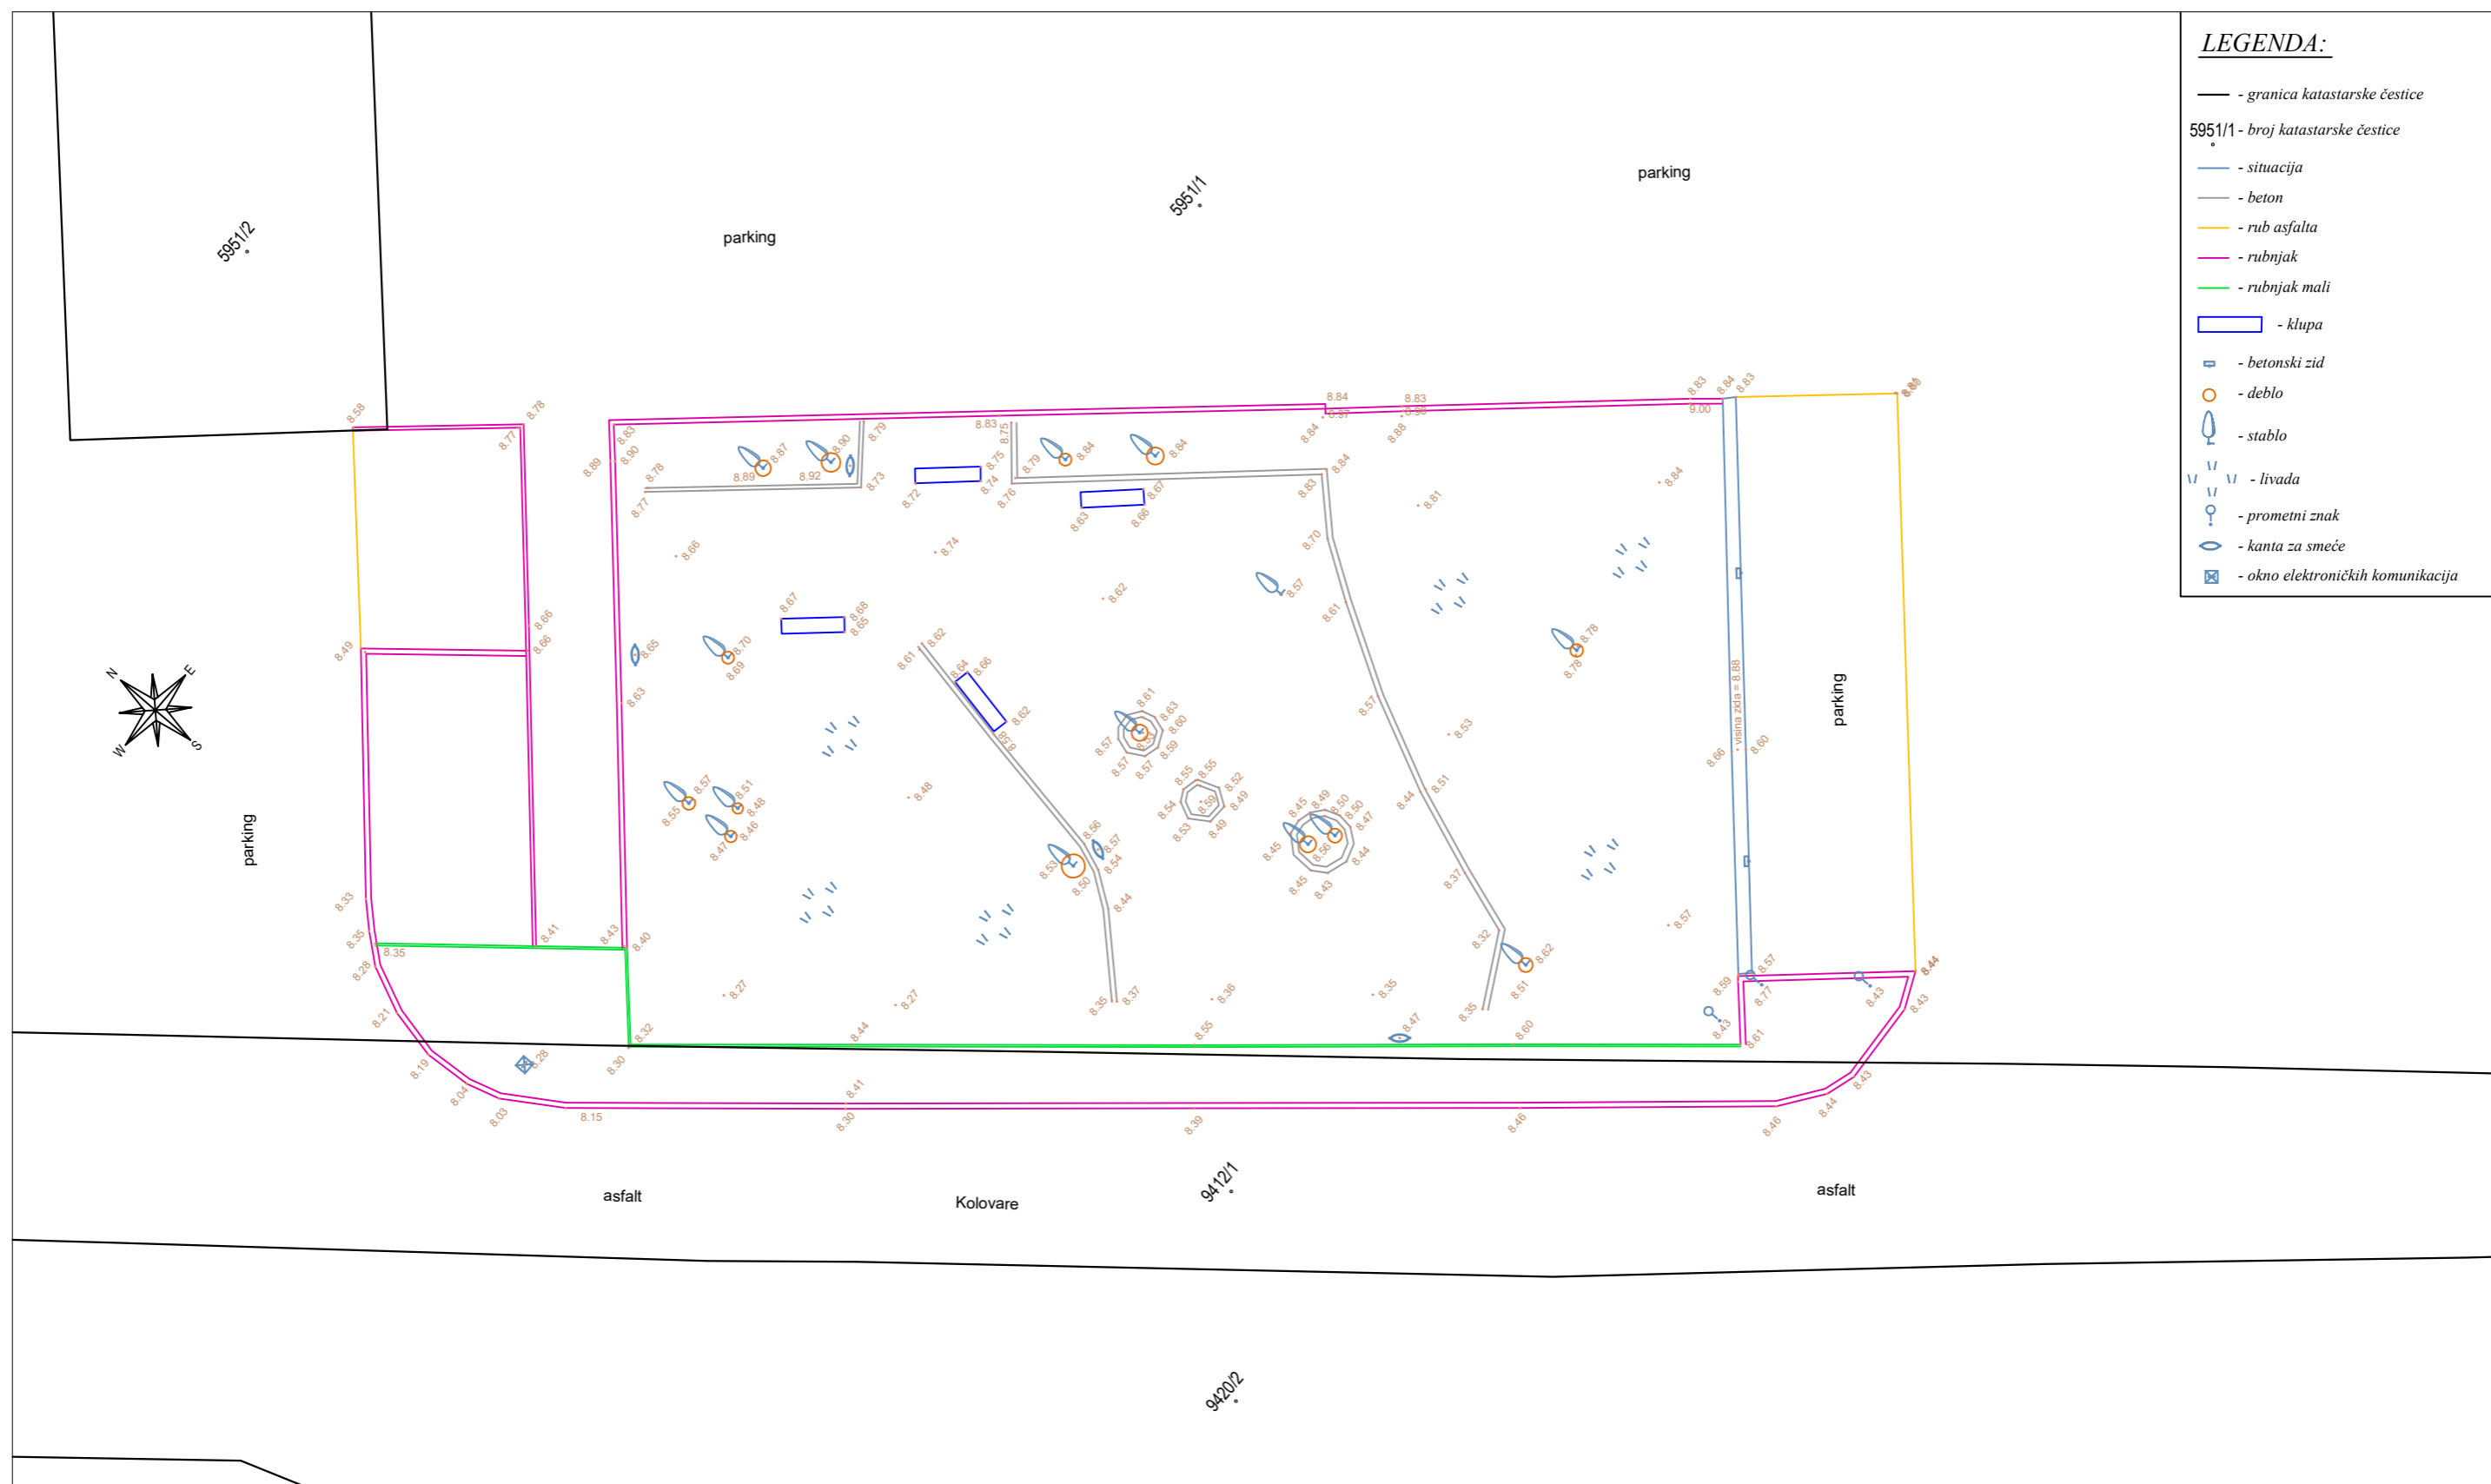

## LEGENDA:


- granica katastarske čestice
- 5951/1 - broj katastarske čestice
- situacija
- beton
- rub asfalta
- rubnjak
- rubnjak mali
- klupa
- betonski zid
- debl
- stablo
- livada
- prometni znak
- kanta za smeće
- okno elektroničkih komunikacija

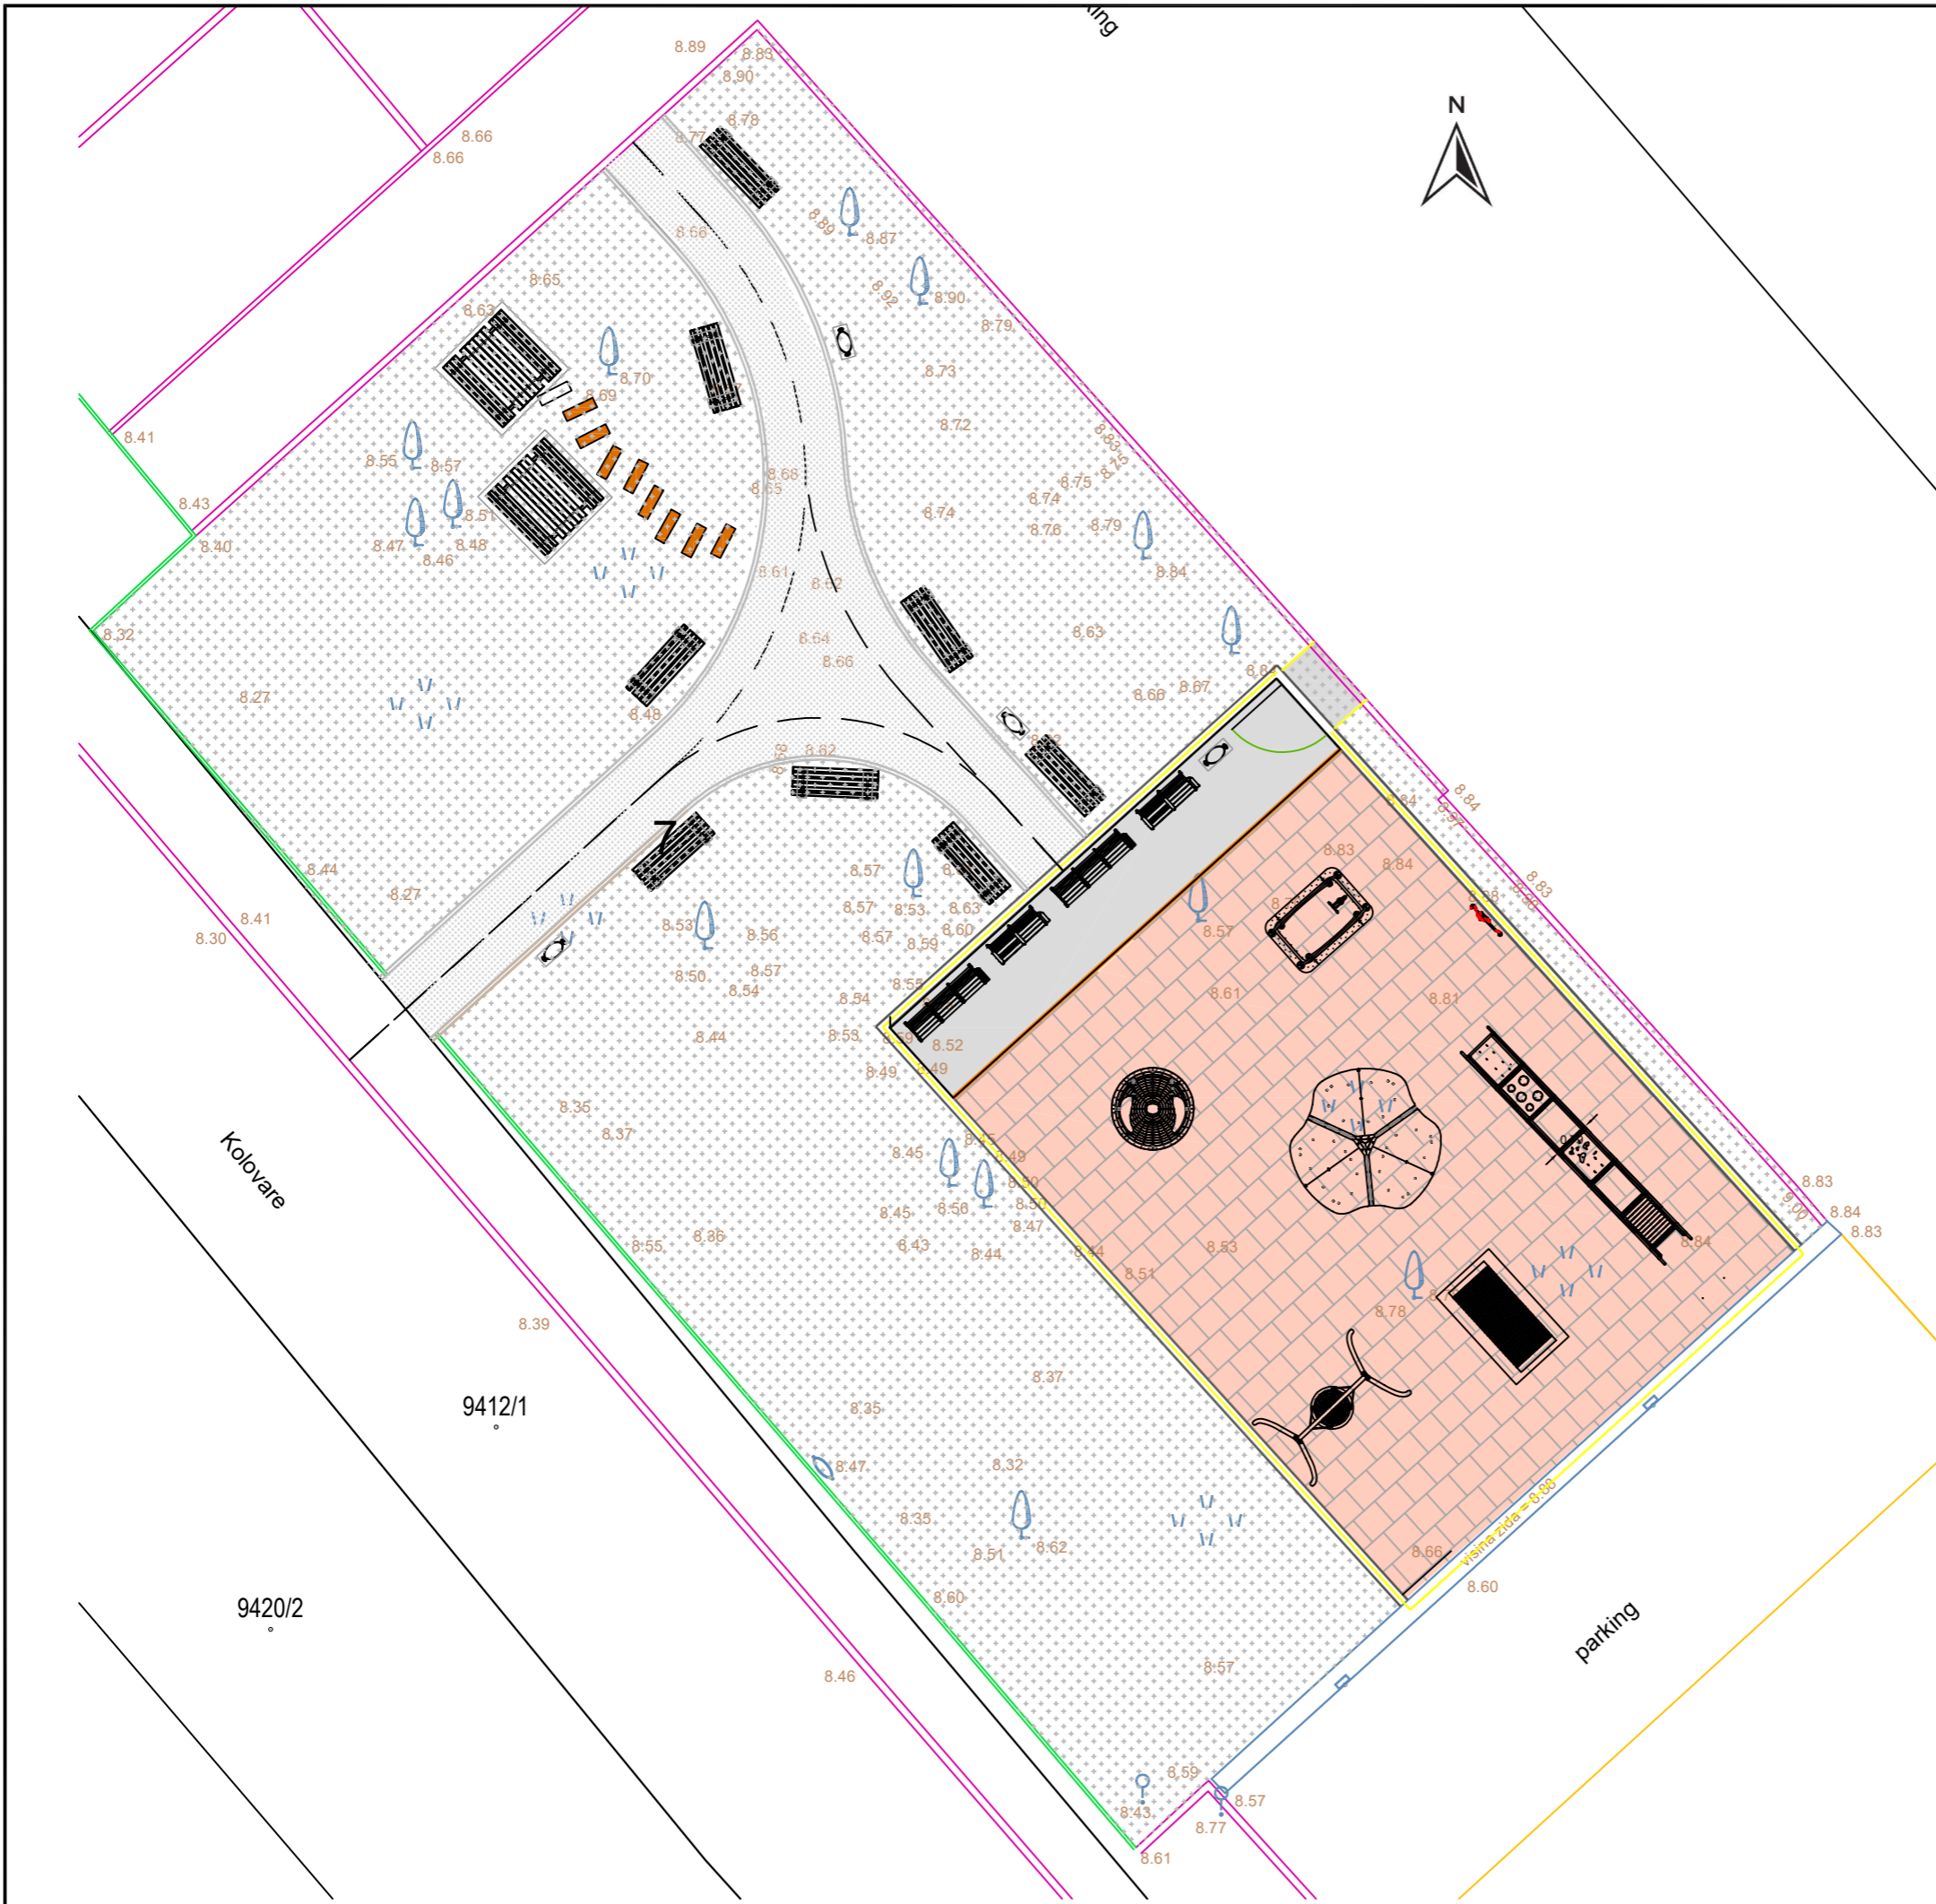

	<p>T.A.U.OPREMA d.o.o Kaštel Novi, Šantićeva 23</p>
<p>NARUČITELJ: OPĆA BOLNICA ZADAR UL. BOŽE PERIČIĆA 5 23 000 ZADAR</p>	
<p>GRADEVINA: IZGRADNJA I UREĐENJE SENZORNOG IGRALIŠTA</p>	
<p>FAZA PROJEKTA: GLAVNI GRAĐEVINSKI PROJEKT</p>	
<p>SADRŽAJ: PROJEKTIRANO STANJE</p>	
<p>PROJEKTANT: HRVOJE IVICA BABIĆ, dipl.ing.građ.</p>	
<p>OZNAKA: GP-14/25</p>	
<p>DATUM: 25.04.2025</p>	<p>LIST: 3.2.1</p>




	T.A.U.OPREMA d.o.o Kaštel Novi, Šantićeva 23
NARUČITELJ: OPĆA BOLNICA ZADAR UL. BOŽE PERIČIĆA 5 23 000 ZADAR	
GRAĐEVINA: IZGRADNJA I UREĐENJE SENZORNOG IGRALIŠTA	
FAZA PROJEKTA: GLAVNI GRAĐEVINSKI PROJEKT	
SADRŽAJ: PROJEKTIRANO STANJE SA PRIKAZOM OPREME	
 HRVATSKA KOMORA INŽENJERA GRAĐEVINARSTVA Hrvoje Ivica Babić mag. ing. arh. i Ovlašteni inženjer građevinarstva G 5043	
PROJEKTANT: HRVOJE IVICA BABIĆ, dipl.ing.građ.	
OZNAKA: GP-14/25	
DATUM: 25.04.2025	LIST: 3.2.2

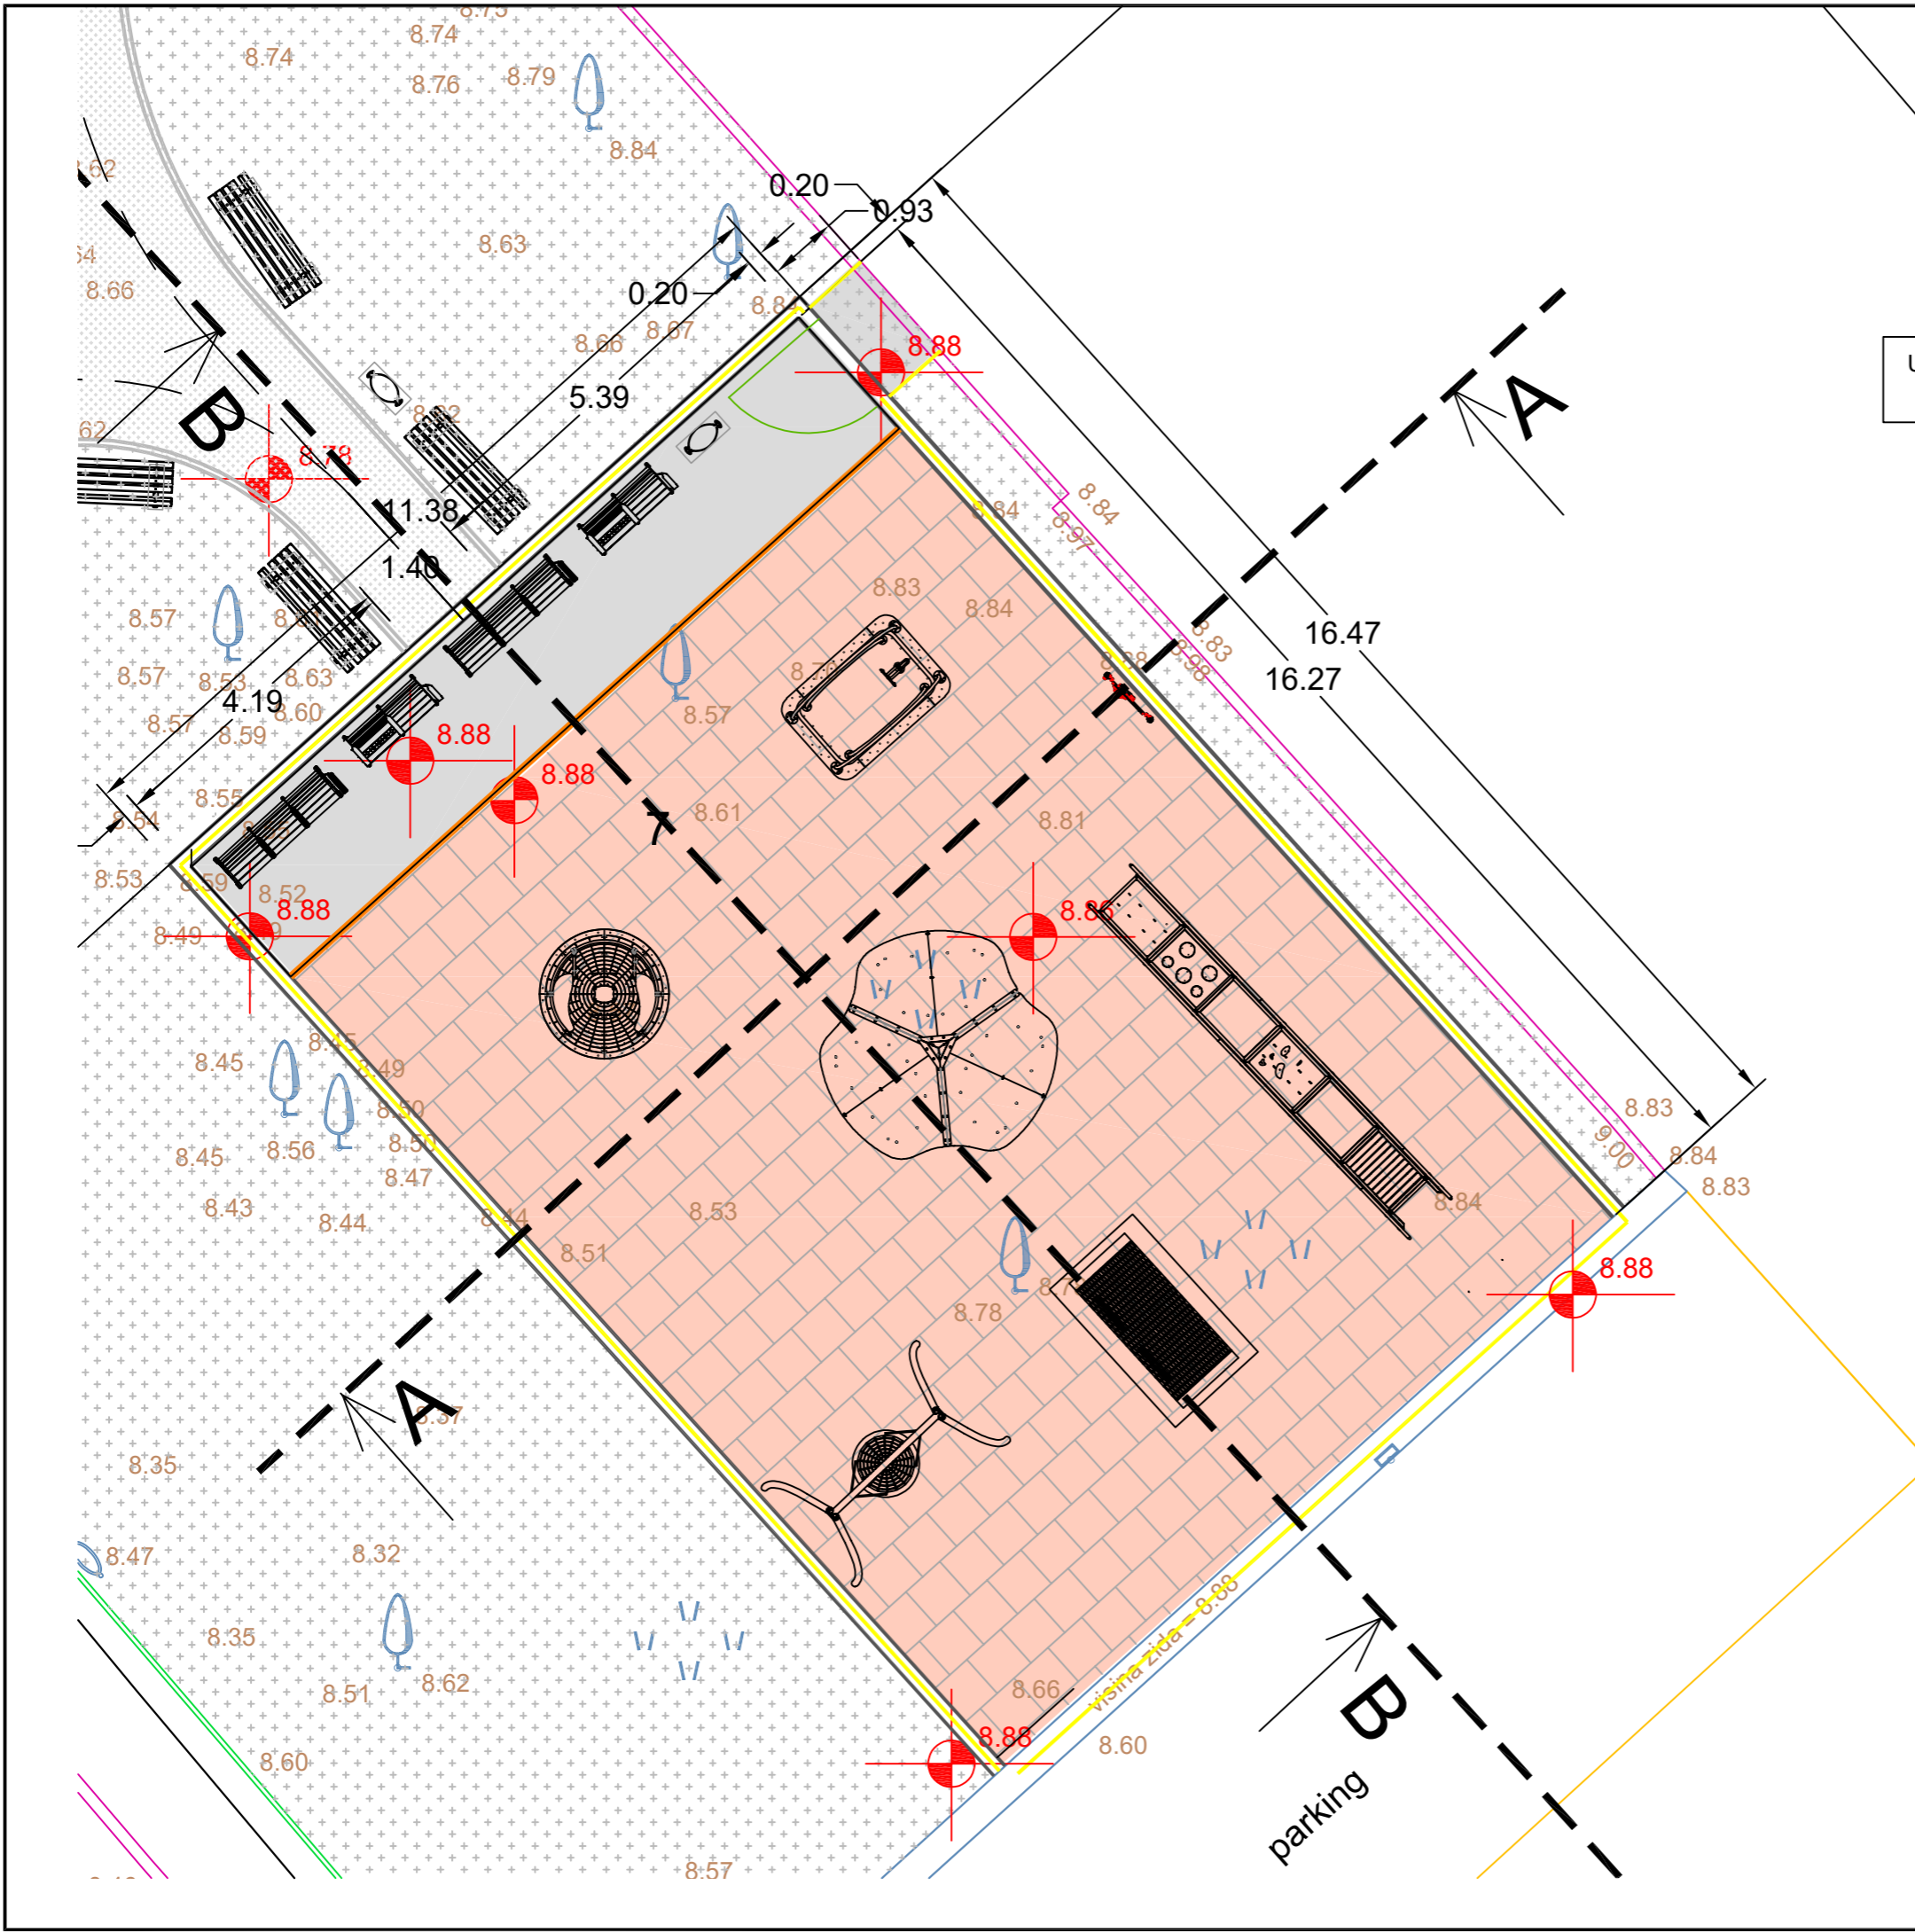


U konačnoj fazi (nakon uređenja parka) predviđeno je premještanje vrata i komunalne orpeme

	T.A.U.OPREMA d.o.o Kaštel Novi, Šantićeva 23
NARUČITELJ: OPĆA BOLNICA ZADAR UL. BOŽE PERIČIĆA 5 23 000 ZADAR	
GRAĐEVINA: IZGRADNJA I UREĐENJE SENZORNOG IGRALIŠTA	
FAZA PROJEKTA: GLAVNI GRAĐEVINSKI PROJEKT	
SADRŽAJ: DIMENZIJE I KOTE	
<div style="display: flex; justify-content: space-between;"> <div data-bbox="2315 1690 2567 1848"> <p>HRVATSKA KOMORA INŽENJERA GRAĐEVINARSTVA            Hrvoje Ivica Babić            mag. ing. arh.            Ovlašteni inženjer građevinarstva</p> </div> <div data-bbox="2567 1690 2671 1806"> </div> </div>	
PROJEKTANT: HRVOJE IVICA BABIĆ, dipl.ing.građ.	
OZNAKA: GP-14/25	
DATUM: 25.04.2025	LIST: 3.3

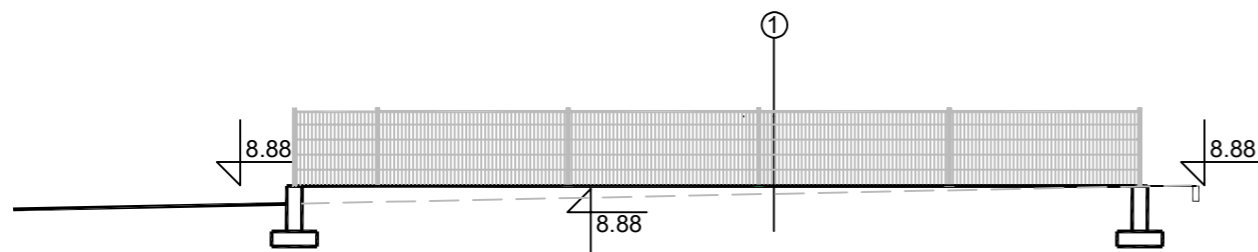

PRESJEK A-A

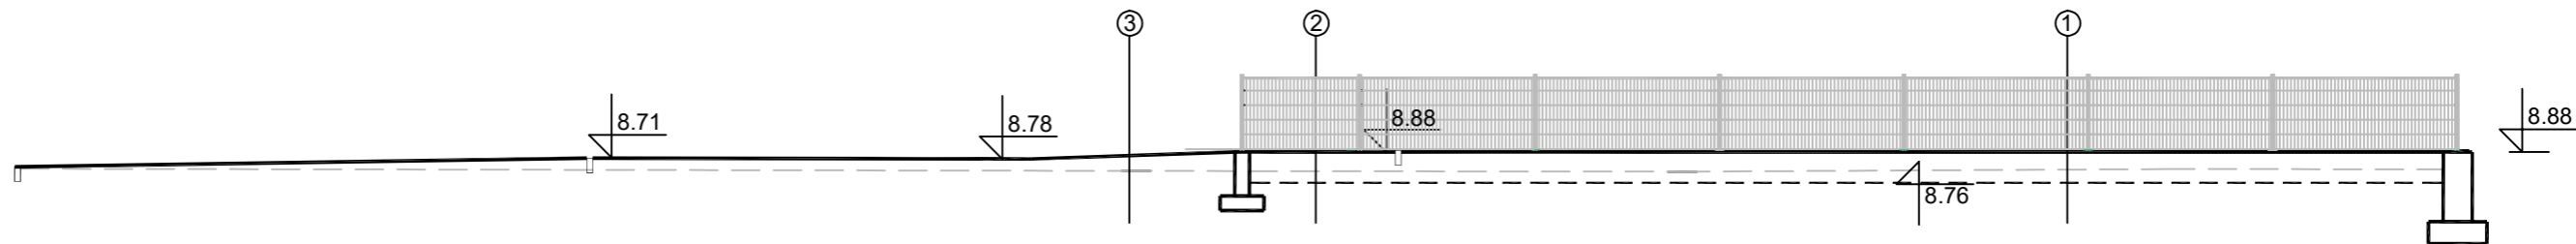

PRESJEK B-B




- ①
  - antistresne gumene ploče
  - izravnavajući sloj
  - nosivi sloj od kamenog drobljenca
  - geotekstil
  - posteljica
- ②
  - predgotovljene betonske ploče d=4.0cm
  - izravnavajući sloj
  - nosivi sloj od kamenog drobljenca
  - geotekstil
  - posteljica
- ③
  - nabijeni kameni materijal granulacije 0 - 4 mm, d=3-5cm
  - nosivi sloj od kamenog drobljenca, d= 15cm
  - geotekstil
  - posteljica

	T.A.U.OPREMA d.o.o Kaštel Novi, Šantićeva 23
NARUČITELJ: OPĆA BOLNICA ZADAR UL.BOŽE PERIČIĆA 5 23 000 ZADAR	
GRAĐEVINA: IZGRADNJA I UREĐENJE SENZORNOG IGRALIŠTA NA k.č.5951/1	
FAZA PROJEKTA: GLAVNI GRAĐEVINSKI PROJEKT	
SADRŽAJ: PRESJECI	
	
PROJEKTANT: HRVOJE IVICA BABIĆ, dipl.ing.građ.	
OZNAKA:GP-14/25	
DATUM:25.04.2025	LIST: 3.4

- ① antistres gumene ploče d=4.5cm
- izravnavajući sloj
- nosivi sloj od kamenog drobljenca
- geotekstil
- posteljica

- ② predgotovljene betonske ploče d=3.8cm
- izravnavajući sloj
- nosivi sloj od kamenog drobljenca
- geotekstil
- posteljica

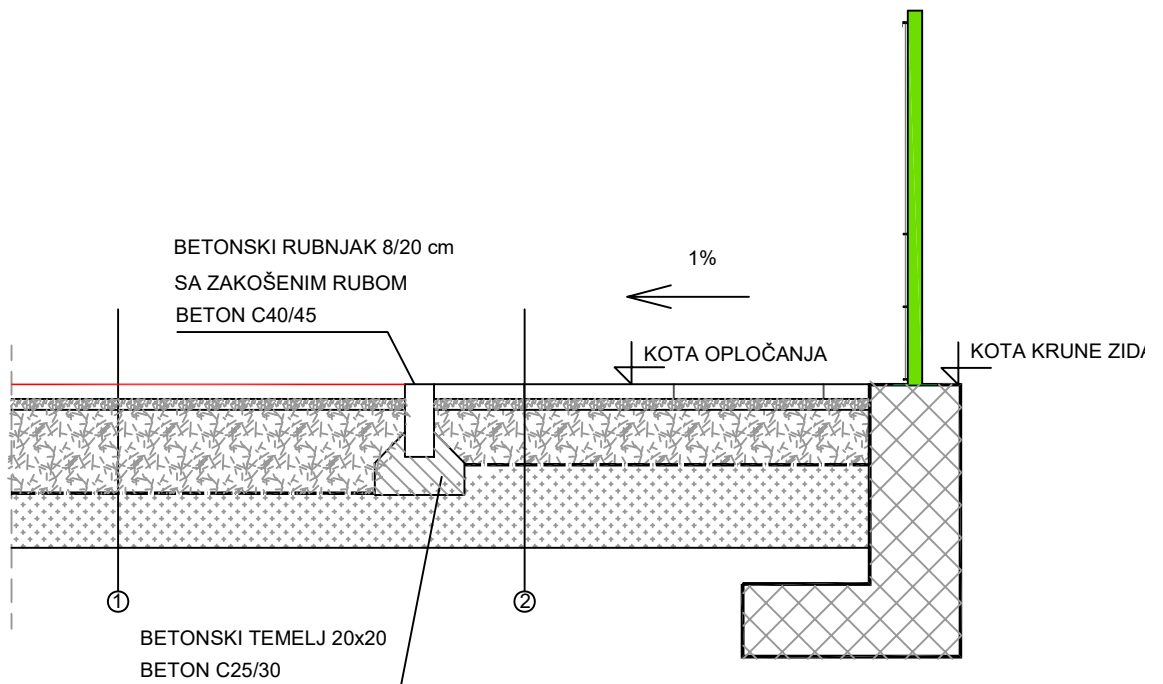

T.A.U. OPREMA d.o.o.  
Kaštel Novi, Šantićeva 23

NARUČITELJ: OPĆA BOLNICA ZADAR  
UL. BOŽE PERIČIĆA 5  
23 000 ZADAR

GRAĐEVINA: IZGRADNJA I UREĐENJE  
SENZORNOG IGRALIŠTA NA k.č.5951/1

FAZA PROJEKTA: GLAVNI GRAĐEVINSKI PROJEKT

SADRŽAJ: PODLOGE

HRVATSKA KOMORA INŽENJERA GRAĐEVINARSTVA  
Hrvoje Ivica Babić  
mag. ing. arh. grad.  
Ovlašteni inženjer građevinarstva  
G 5043


PROJEKTANT: HRVOJE IVICA BABIĆ, dipl.ing.građ.

OZNAKA: GP-14/25


DATUM: 25.04.2025

LIST: 3.5


POGLED

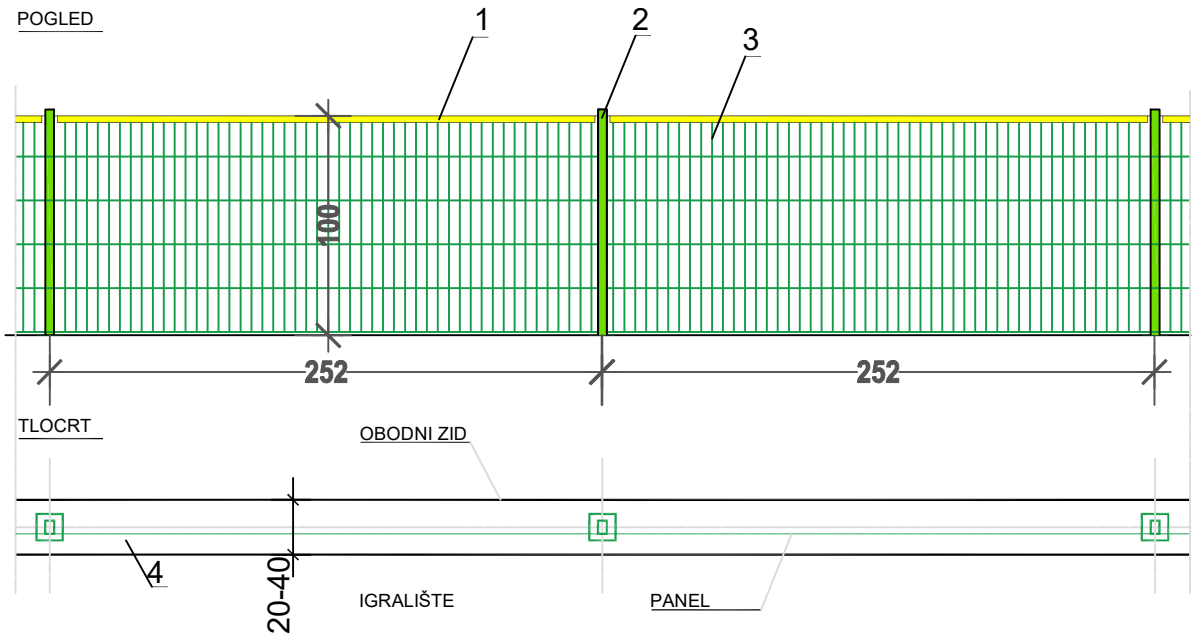

POVRŠINA VAN OGRAĐENOG PROSTORA IGRALIŠTE

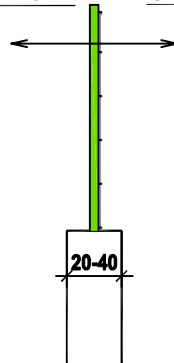

- 1-ZAŠTITNI RUKOHVAT-BOJA ŽUTA (RAL 1021)
- 2-STUP OGRADE 60/40mm-BOJA ZELENA (RAL 6005)
- 3-PANEL OGRADE 6/8/6-BOJA ZELENA (RAL 6005)
- 4-OBODNI A.B. ZID

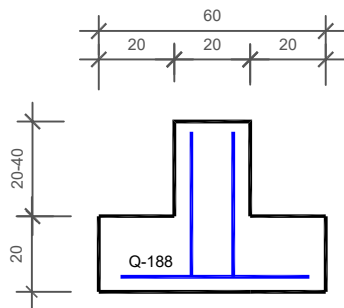

T.A.U.OPREMA d.o.o  
Kaštel Novi, Šantićeva 23

NARUČITELJ: OPĆA BOLNICA ZADAR  
UL.BOŽE PERIČIĆA 5  
23 000 ZADAR

GRAĐEVINA: IZGRADNJA I UREĐENJE  
SENZORNOG IGRALIŠTA NA k.č.5951/1

FAZA PROJEKTA: GLAVNI GRAĐEVINSKI PROJEKT

SADRŽAJ: DETALJ OGRADE

HRVATSKA KOMORA INŽENJERA GRAĐEVINARSTVA  
Hrvoje Ivica Babić  
mag. ing. aedif.  
Ovlašteni inženjer građevinarstva  
G 5043

PROJEKTANT: HRVOJE IVICA BABIĆ, dipl.ing.građ.


OZNAKA:GP-14/25

DATUM:25.04.2025


LIST: 3.6



sprava br.1 Inkluzivna senzorna klupa sa naslonom  
dva sjedišta - dimenzije (dxšxv):135x60x85cm  
tri sjedišta - dimenzije (dxšxv):195x60x85cm

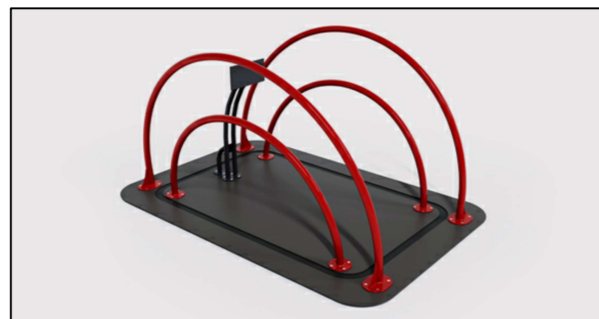

sprava br.2 Inkluzivna njihalica platforma  
dimenzije (dxšxv):121x201x104cm  
sigurnosna zona: 271x351cm

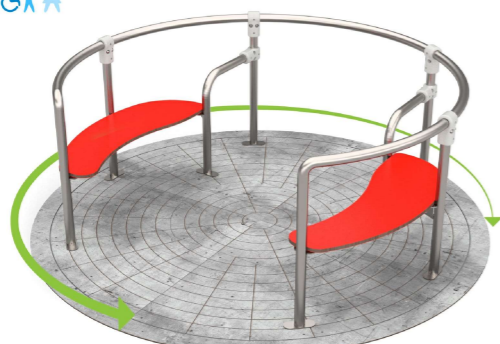

sprava br.3 Inkluzivni vrtuljak  
dimenzije:174x174cm, h=60cm  
sigurnosna zona:574x574cm  
HIC=60cm



sprava br.4 Sjenica  
dimenzije:301x319cm, h=244cm



sprava br.5 Inkluzivna ljujačka gnijezdo  
dimenzije:185x289cm, h=244cm  
sigurnosna zona:750x235cm  
HIC=133cm



sprava br.6 Inkluzivni trampulin  
dimenzije:150x250cm, h=0cm  
sigurnosna zona:500x600cm  
HIC=90cm



sprava br.7 Senzorna staza sa 6 sekcija  
dimenzije:622x81cm, h=98cm



sprava br.8 Inkluzivna muzička didaktička ploča  
dimenzije:13x90cm, h=125cm  
sigurnosna zona:313x390cm  
HIC=0cm



sprava br.9 Koš za otpatke (elipsa sa poklopcem)  
dimenzije:58x25cm, h=106cm

	T.A.U.OPREMA d.o.o Kaštel Novi, Šantićeva 23
NARUČITELJ: OPĆA BOLNICA ZADAR UL.BOŽE PERIČIĆA 5 23 000 ZADAR	
GRAĐEVINA: IZGRADNJA I UREĐENJE SENZORNOG IGRALIŠTA	
FAZA PROJEKTA: GLAVNI GRAĐEVINSKI PROJEKT	
SADRŽAJ: OPREMA	
HRVATSKA KOMORA INŽENJERA GRAĐEVINARSTVA Hrvoje Ivica Babić mag.ing. arh. Ovlašteni inženjer građevinarstva G 5043	
PROJEKTANT: HRVOJE IVICA BABIĆ, dipl.ing.građ.	
OZNAKA:GP-14/25	
DATUM:25.04.2025	
LIST: 3.7	